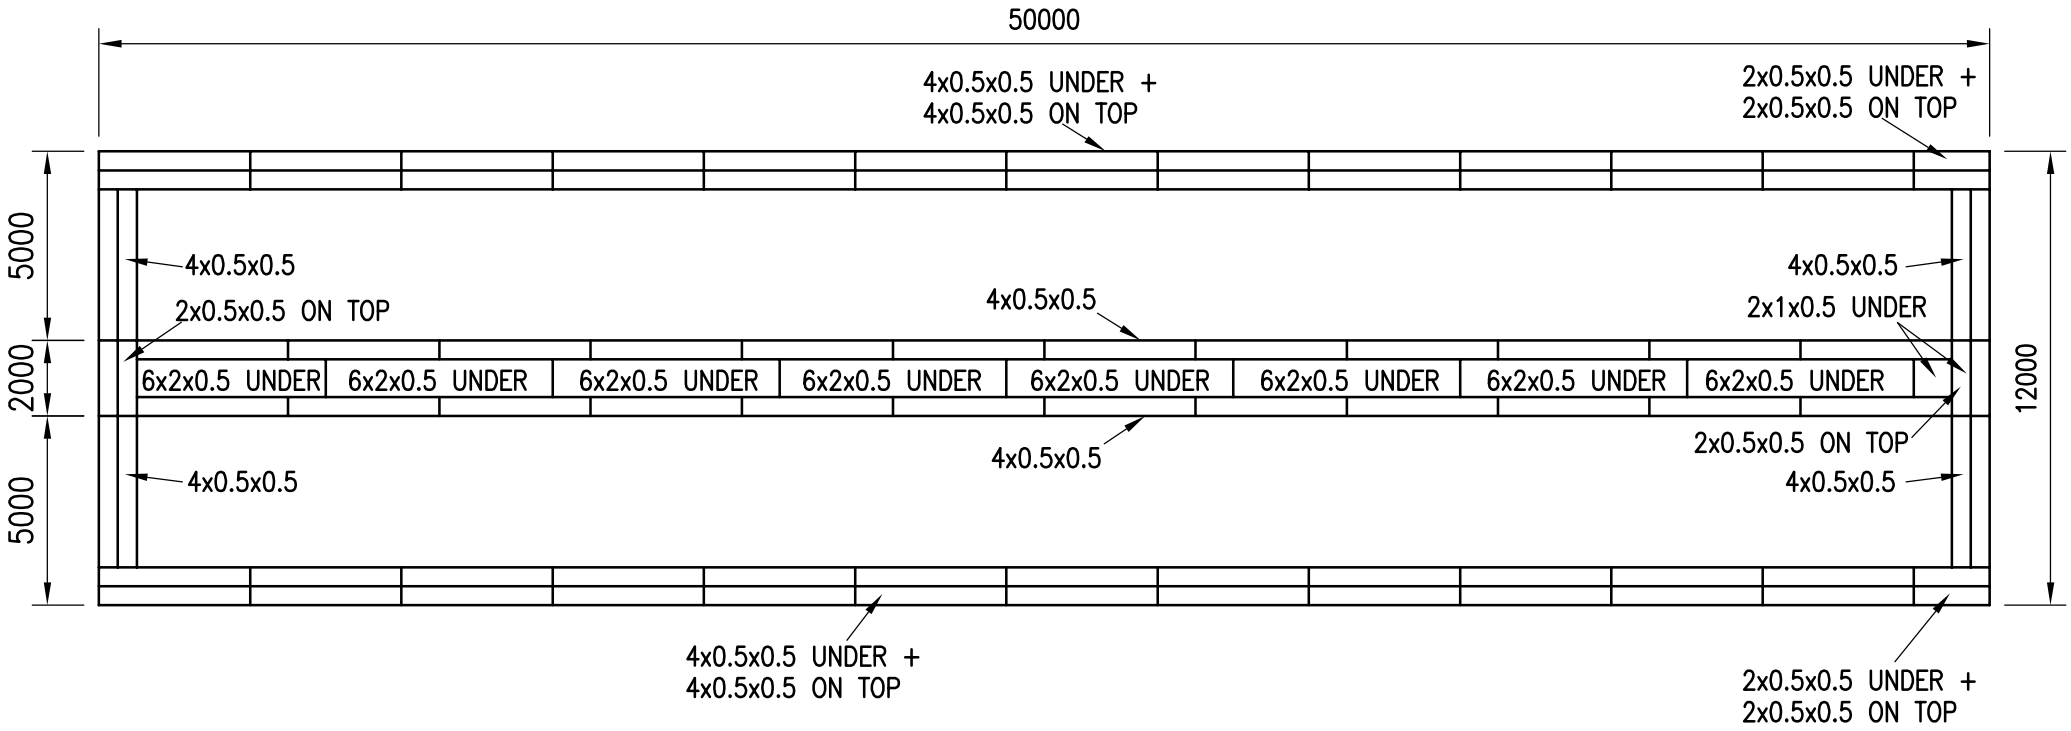

PLAN

Daily TRADING

P.O. BOX 174
RANDPARK RIDGE
2156

TEL: 011 882 5788
FAX: 086 669 7205
CELL: 083 255 8072

E-MAIL: louis@gabionbaskets.co.za
www.gabionbaskets.co.za

DRAWING TITLE

GABION FISH POND
FULL SYSTEM – PLAN

PROJECT	FISH FARM
CLIENT	DICLA ECO TILAPIA PROJECTS
DRAWN	N. CHEYNE
SCALE	1:200
DATE	20/10/2011