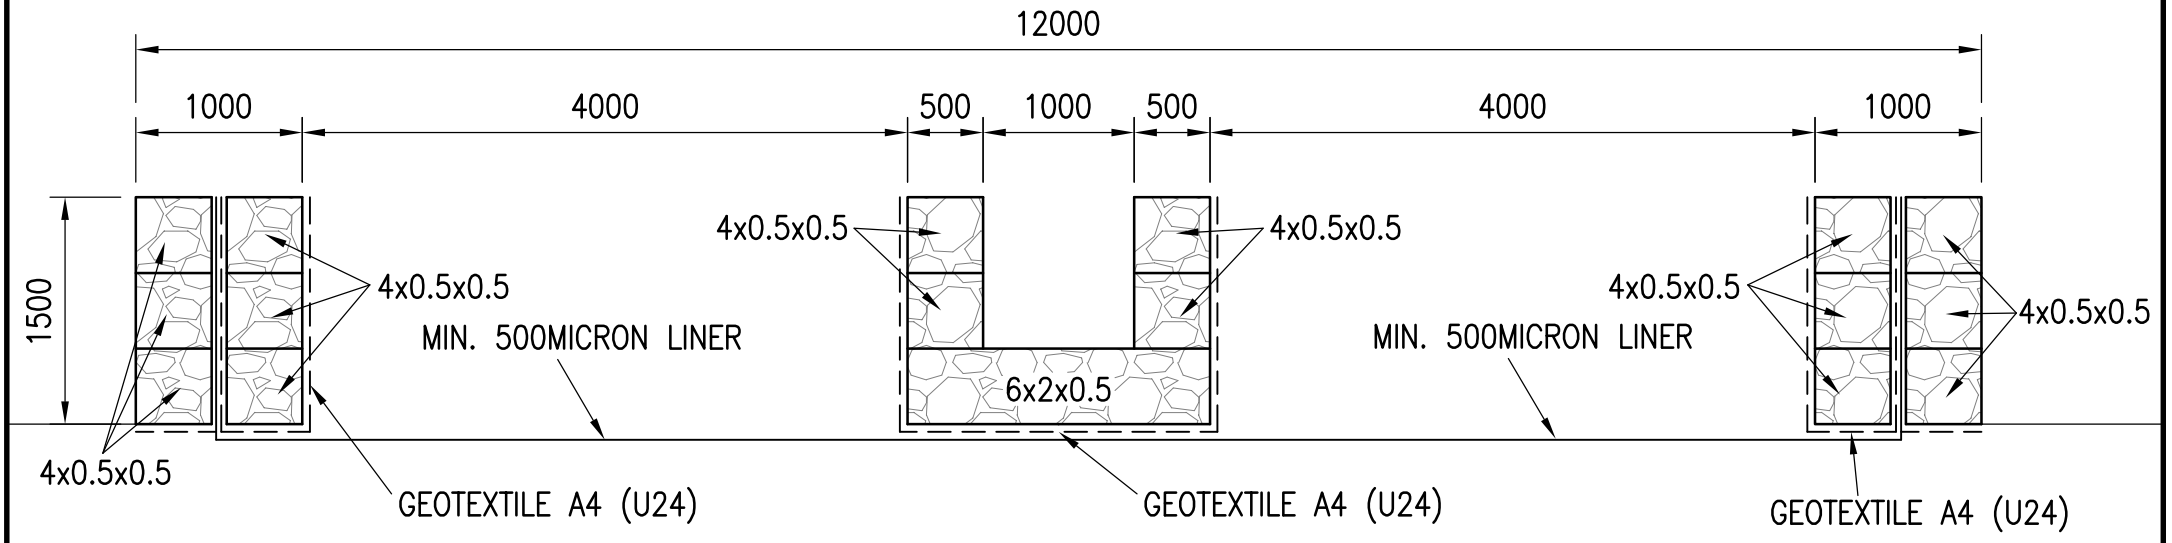

TYPICAL SECTION

QUANTITIES
GALVANISED
2x1x0.5 – 2No.
6x2x0.5 – 8No.
2x0.5x0.5 – 20No.
4x0.5x0.5 – 216No.
A4 (U24) – 848m²
500MICRON LINER – 800m²

Daily TRADING

P.O. BOX 174
RANDPARK RIDGE
2156

TEL: 011 882 5788
FAX: 086 669 7205
CELL: 083 255 8072

E-MAIL: louis@gabionbaskets.co.za
www.gabionbaskets.co.za

DRAWING TITLE

GABION FISH POND
FULL SYSTEM – TYPICAL SECTION

PROJECT	FISH FARM	DRAWN	N. CHEYNE
		SCALE	1:50
CLIENT	DICLA ECO TILAPIA PROJECTS	DATE	20/10/2011